


(наименование документа об утверждении, включая наименования
 органов государственной власти или органов местного
 самоуправления, принявших решение об утверждении схемы или
 подписавших соглашение об перераспределении земельных участков)
 от _____ № _____

Схема расположения земельного участка на кадастровом плане территории

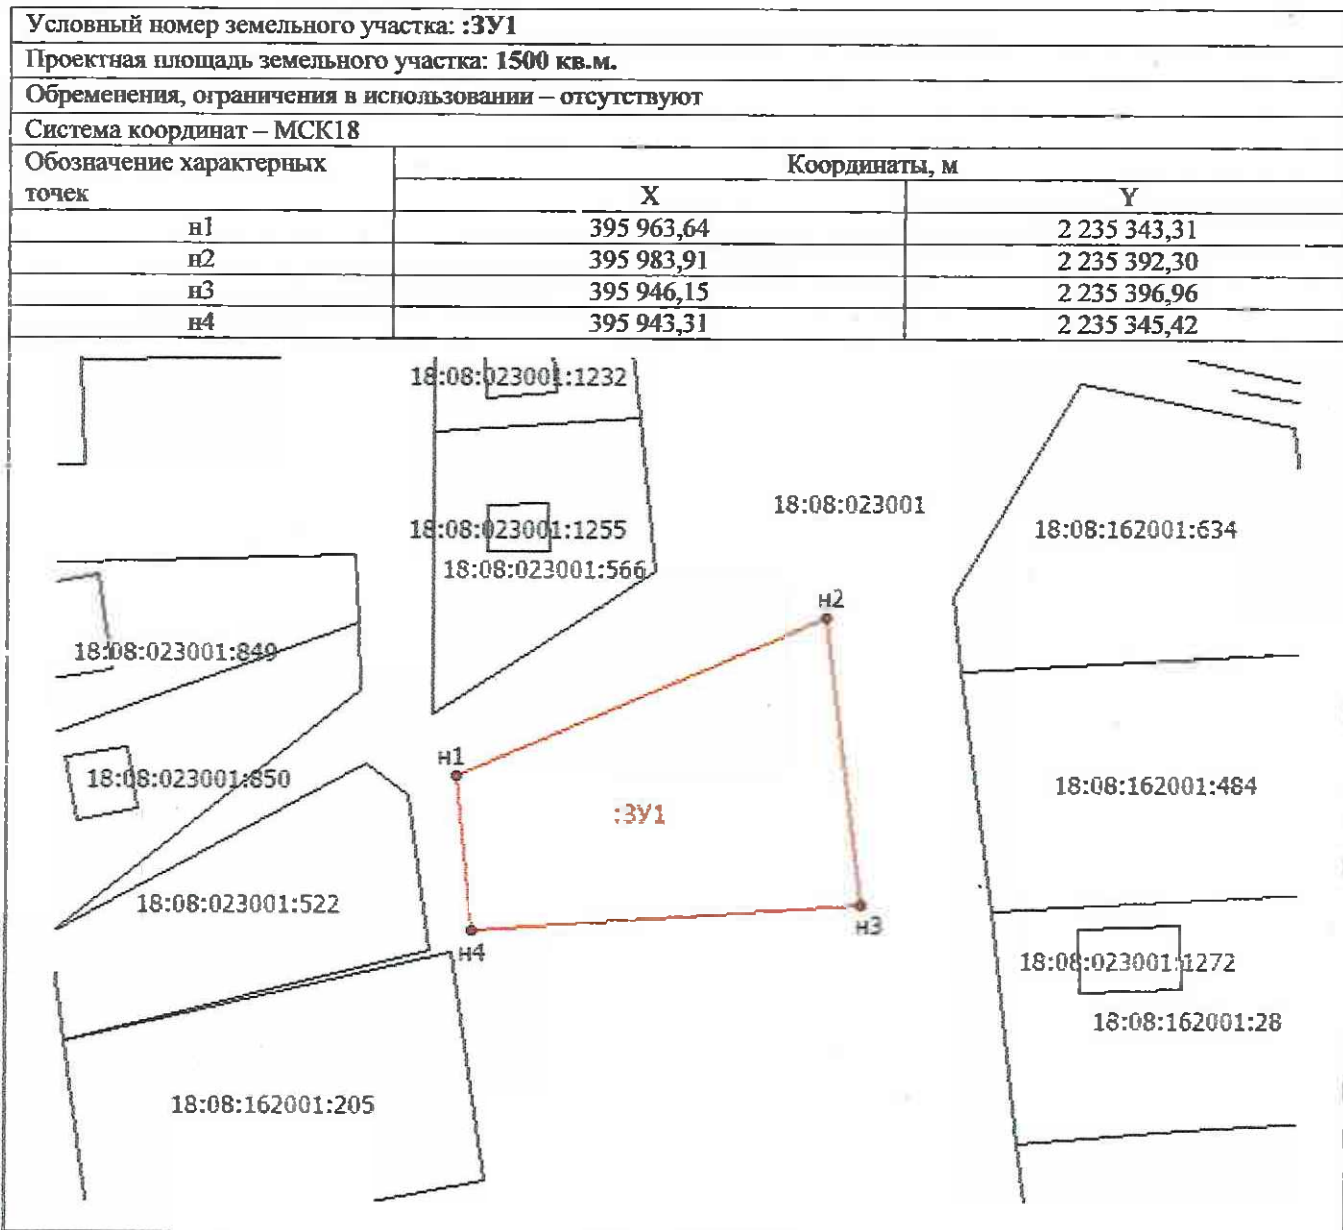

Масштаб 1:1000

Условные обозначения:

— Существующая часть границы, имеющиеся в ЕГРН, сведения о которой достаточны для определения ее местоположения.

— Границы земельного участка.

— Граница кадастрового квартала.

:1 Кадастровые номера земельных участков, сведения о которых содержатся в ЕГРН.

● 1 Характерная точка границы земельного участка, сведения ЕГРН о которой соответствуют требованиям ч.13 ст.22 ФЗ-№218 от 13.07.2015г

● н1 Характерная точка границы земельного участка, сведения о которой отсутствуют в ЕГРН, местоположение которой определено при выполнении кадастровых работ (новая характерная точка).