


Утверждена ПОСТАНОВЛЕНИЕМ
МО "Муниципальный округ Завьяловский район Удмуртской Республики"

от _____ № _____

Схема расположения земельного участка или земельных
участков на кадастровом плане территории № 28334 от 24.01.2024

| | | |
|---|---------------|------------|
| Условный номер земельного участка :ЗУ1 | | |
| Площадь земельного участка 800 м ² | | |
| Обозначение характерных точек границы | Координаты, м | |
| | X | Y |
| 1 | 2 | 3 |
| 3 | 380933.73 | 2219076.30 |
| 4 | 380935.38 | 2219096.67 |
| 5 | 380920.49 | 2219098.04 |
| н1 | 380905.33 | 2219106.09 |
| н2 | 380896.62 | 2219099.77 |
| 1 | 380891.08 | 2219085.62 |
| 2 | 380900.59 | 2219083.77 |
| 3 | 380933.73 | 2219076.30 |

Система координат: МСК-18

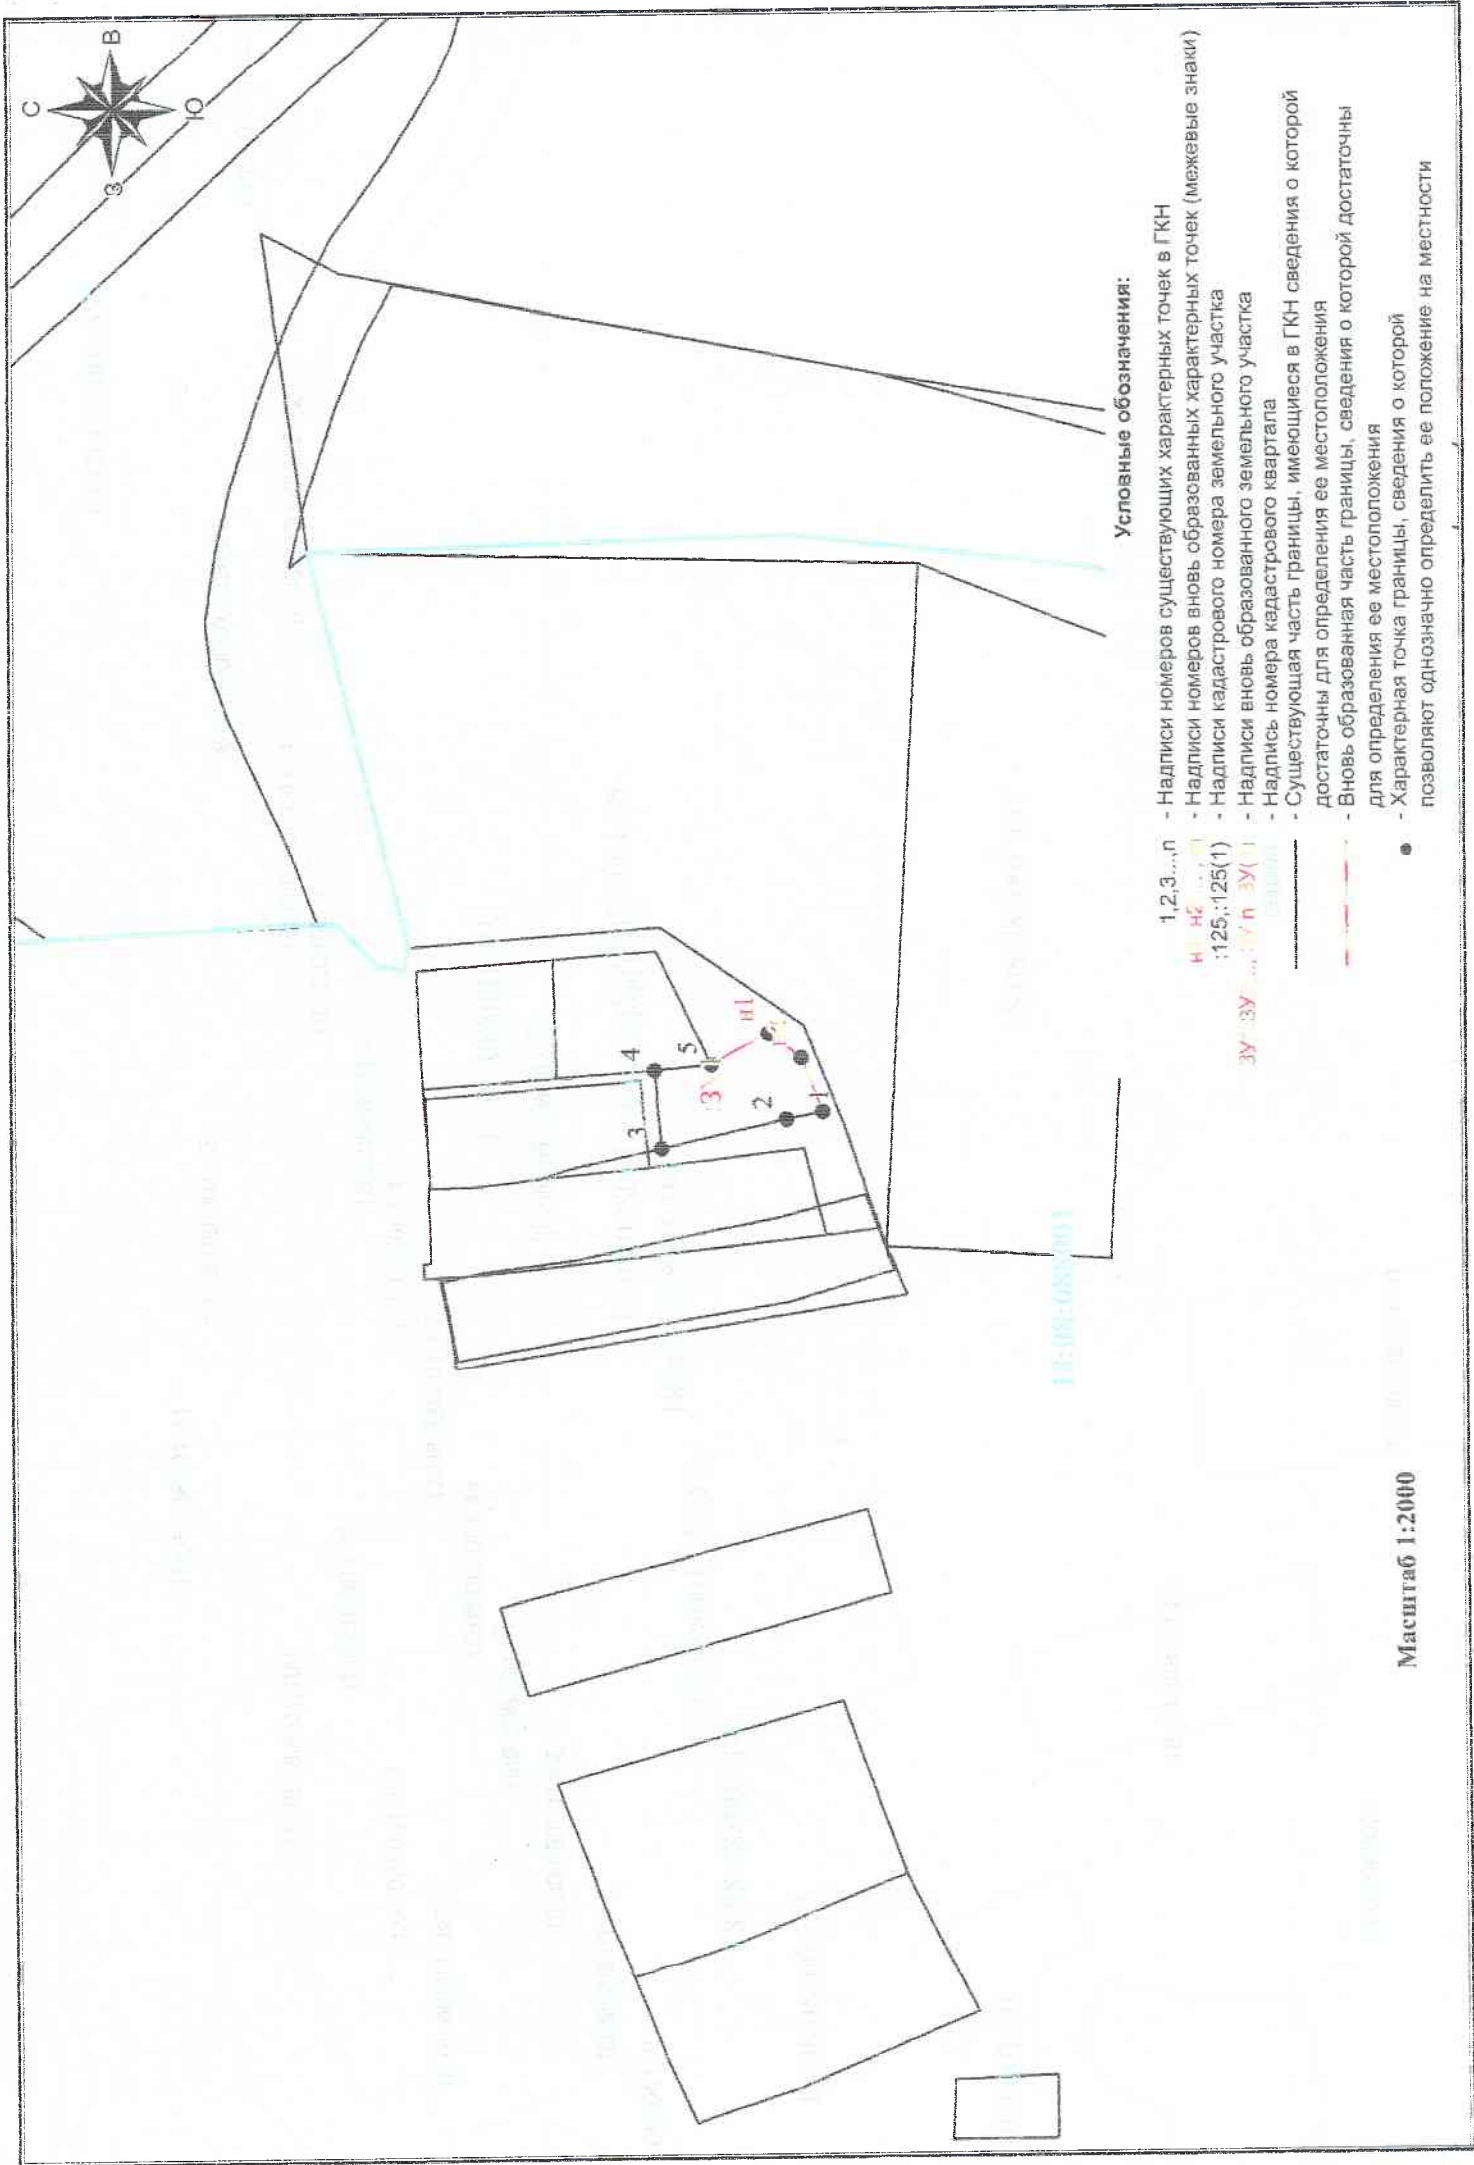

Условные обозначения:

- 1, 2, 3, ..., n - Надписи номеров существующих характерных точек в ГКН
- н1, н2, ..., нn - Надписи номеров вновь образованных характерных точек (межевые знаки)
- :125; :125(1) - Надписи кадастрового номера земельного участка
- ЗУ; ЗУ ...; ЗУ n; ЗУ(1) - Надписи вновь образованного земельного участка
- - Надпись номера кадастрового квартала
- - Существующая часть границы, имеющаяся в ГКН сведения о которой достаточны для определения ее местоположения
- - Новое образованная часть границы, сведения о которой достаточны для определения ее местоположения
- - Характерная точка границы, сведения о которой позволяют однозначно определить ее положение на местности

Масштаб 1:2000