


УТВЕРЖДЕНА
постановлением Администрации
муниципального образования «Муниципальный
округ Завьяловский район Удмуртской
Республики»
от _____ № _____

**Схема расположения земельного участка или земельных участков на кадастровом плане
территории**

Условный номер земельного участка		
Площадь земельного участка 2500 м²		
Обозначение характерных точек границ	Координаты, м	
	X	Y
1	2	3
2	402961.49	2217544.02
n1	402956.63	2217616.79
n2	402923.97	2217616.00
3	402925.47	2217543.29
2	402961.49	2217544.02

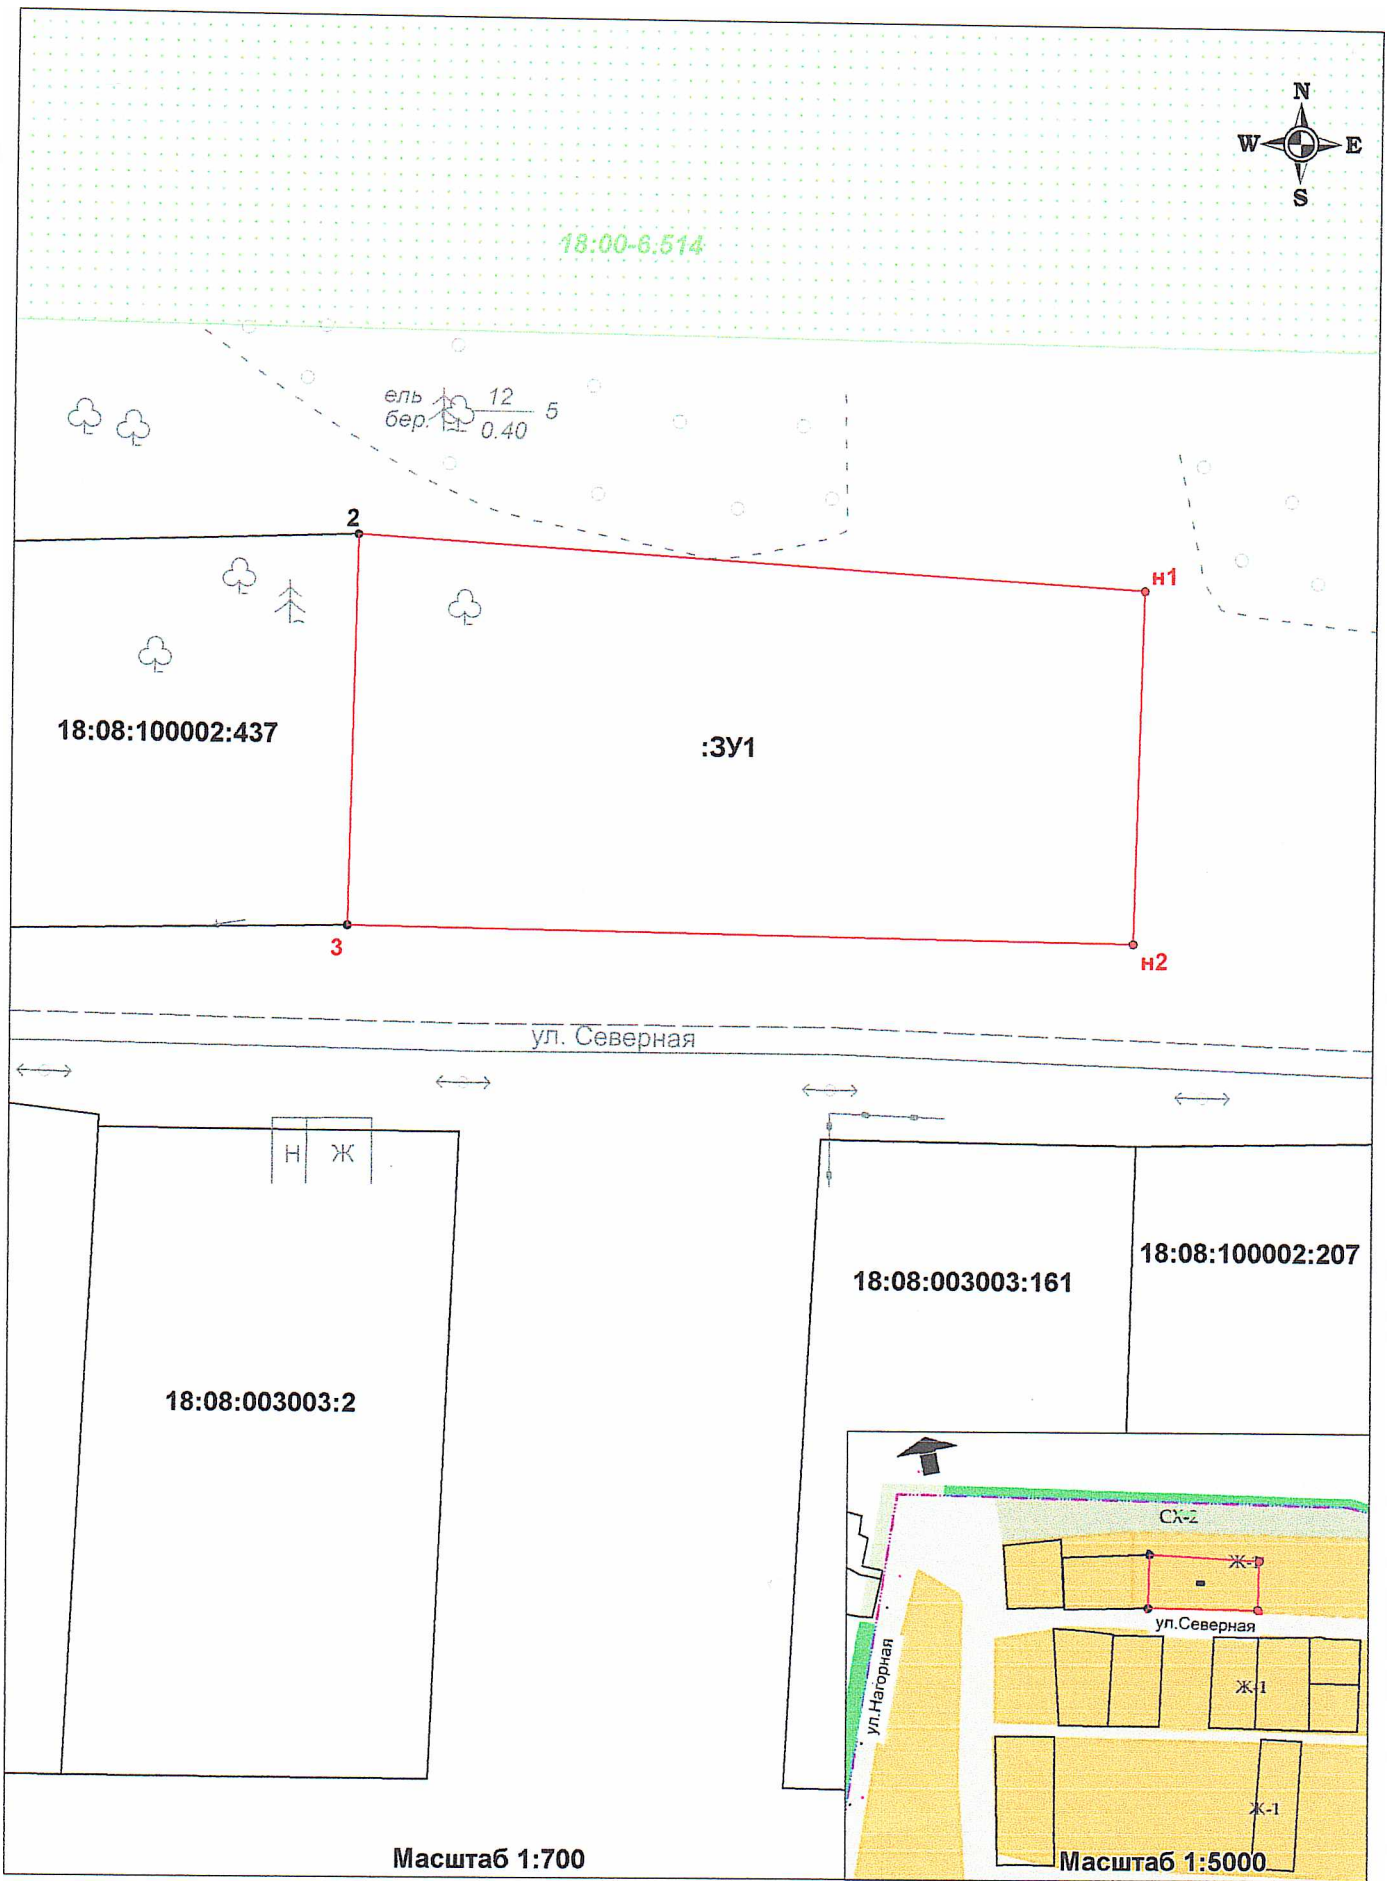

Масштаб 1:700

Масштаб 1:5000

Система координат: МСК-18, зона 2

Условные обозначения:

- границы учтенных земельных участков
- границы образуемого земельного участка

- характерные точки границ
- территория Завьяловского лесничества