

УТВЕРЖДЕНА


(наименование документа об утверждении, включая наименования органов государственной власти или органов местного самоуправления, принявших решение об утверждении схемы или подписавших соглашение о перераспределении земельных участков)

от \_\_\_\_\_ № \_\_\_\_\_

**Схема расположения земельного участка или земельных участков на кадастровом плане территории**

Система координат: МСК-18, зона 2

Условный номер земельного участка: <u>18:08:039001:351:3У1</u>		
Номер кадастрового квартала: <u>18:08:039001</u>		
Кадастровый номер ЗУ, из которого образован участок: <u>18:08:039001:351</u>		
Адрес: <u>Удмуртская Республика, Завьяловский район, д. Поваренки,</u>		
Разрешенное использование участка: <u>Для индивидуального жилищного строительства (код 2.1)</u>		
Категория земель: <u>Земли населенных пунктов</u>		
Площадь земельного участка: <u>1447м<sup>2</sup></u> <small>(указывается проектная площадь образуемого земельного участка, вычисленная с использованием технологических и программных средств, в том числе размещенных на официальном сайте федерального органа исполнительной власти, уполномоченного Правительством Российской Федерации на осуществление государственного кадастрового учета, государственной регистрации прав, ведение Единого государственного реестра недвижимости и предоставление сведений, содержащихся в Едином государственном реестре недвижимости, в информационно-телекоммуникационной сети «Интернет» (далее - официальный сайт), с округлением до 1 квадратного метра. Указанное значение площади земельного участка может быть уточнено при проведении кадастровых работ не более чем на десять процентов)</small>		
Обозначение характерных точек границ	Координаты, м <small>(указываются в случае подготовки схемы расположения земельного участка с использованием технологических и программных средств, в том числе размещенных на официальном сайте. Значения координат, полученные с использованием указанных технологических и программных средств, указываются с округлением до 0,01 метра)</small>	
	X	Y
1	2	3
н1	385663,72	2264094,21
н2	385698,77	2264136,61
н3	385680,83	2264153,74
н4	385642,91	2264111,41
н1	385663,72	2264094,21

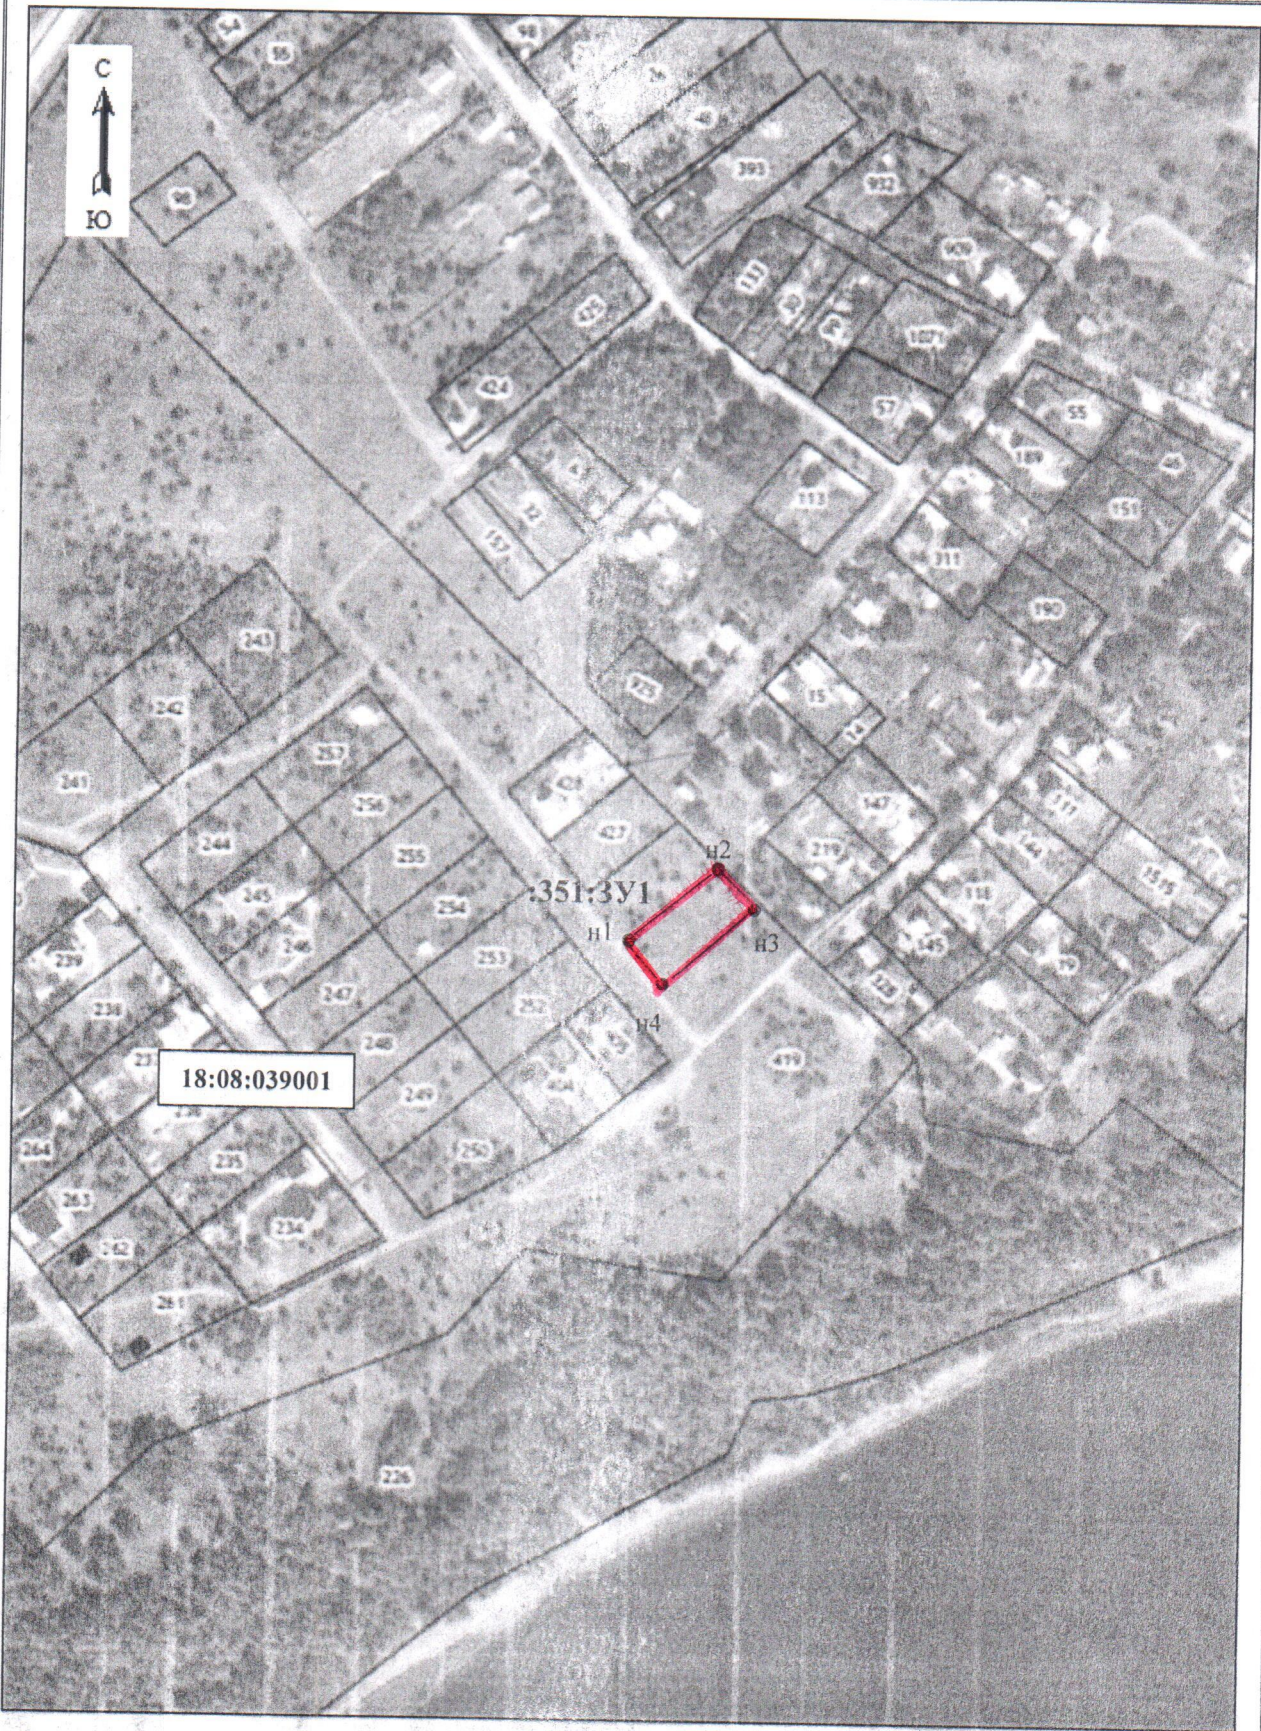

18:08:039001

351:3У1

н1  
н2  
н3  
н4

Масштаб 1:3500