

Утверждена

(наименование документа об утверждении, включая идентификации)

органом государственной власти или органом местного

самоуправления, принявших решение об утверждении схемы

или принятии иного решения о перерегистрации земельных участков)


от _____ № _____

Схема расположения земельного участка или земельных участков на кадастровом плане территории

Кадастровый номер земельного участка
18:08:130001:10

Площадь земельного участка 1082 м²

Обозначение характерных точек границ	Координаты, м	
	X	Y
1	2	3
1	375504,74	2213440,13
н2	375494,89	2213451,97
н3	375449,35	2213441,53
н4	375472,69	2213413,47
1	375504,74	2213440,13

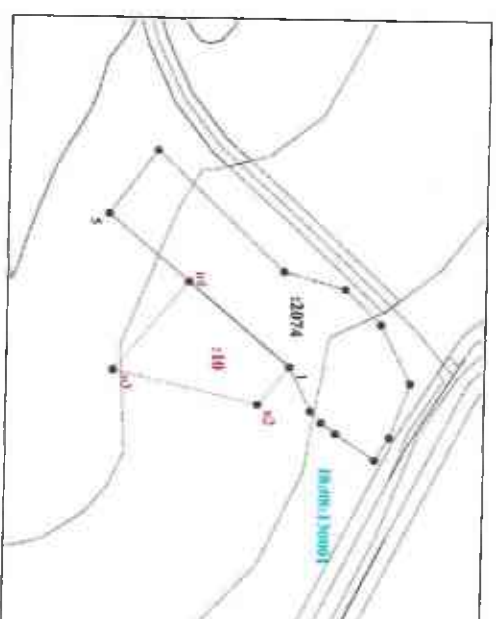

Система координат: МСК-18, зона 2

Масштаб 1:1300

Условные обозначения:

- граница образуемого земельного участка,
 - граница учтенного земельного участка,
 - обозначение кадастрового квартала,
 - обозначение вновь образованного земельного участка.
- 18:08:000000:3У1