


Утверждена ПОСТАНОВЛЕНИЕМ  
МО "Муниципальный округ Завьяловский район Удмуртской Республики"

от \_\_\_\_\_ № \_\_\_\_\_

**Схема расположения земельного участка или земельных  
участков на кадастровом плане территории № 28156 от 28.06.2023**

|  |               |            |
|--|---------------|------------|
| Условный номер земельного участка :ЗУ1         |               |            |
| Площадь земельного участка 2000 м <sup>2</sup> |               |            |
| Обозначение<br>характерных точек<br>границы    | Координаты, м |            |
|  | X             | Y          |
| 1  | 2             | 3          |
| 1  | 376261.51     | 2213484.14 |
| 2  | 376226.13     | 2213546.24 |
| 3  | 376205.53     | 2213536.08 |
| n1   | 376201.75     | 2213534.21 |
| n2   | 376236.73     | 2213470.15 |
| 1  | 376261.51     | 2213484.14 |

Система координат: МСК-18

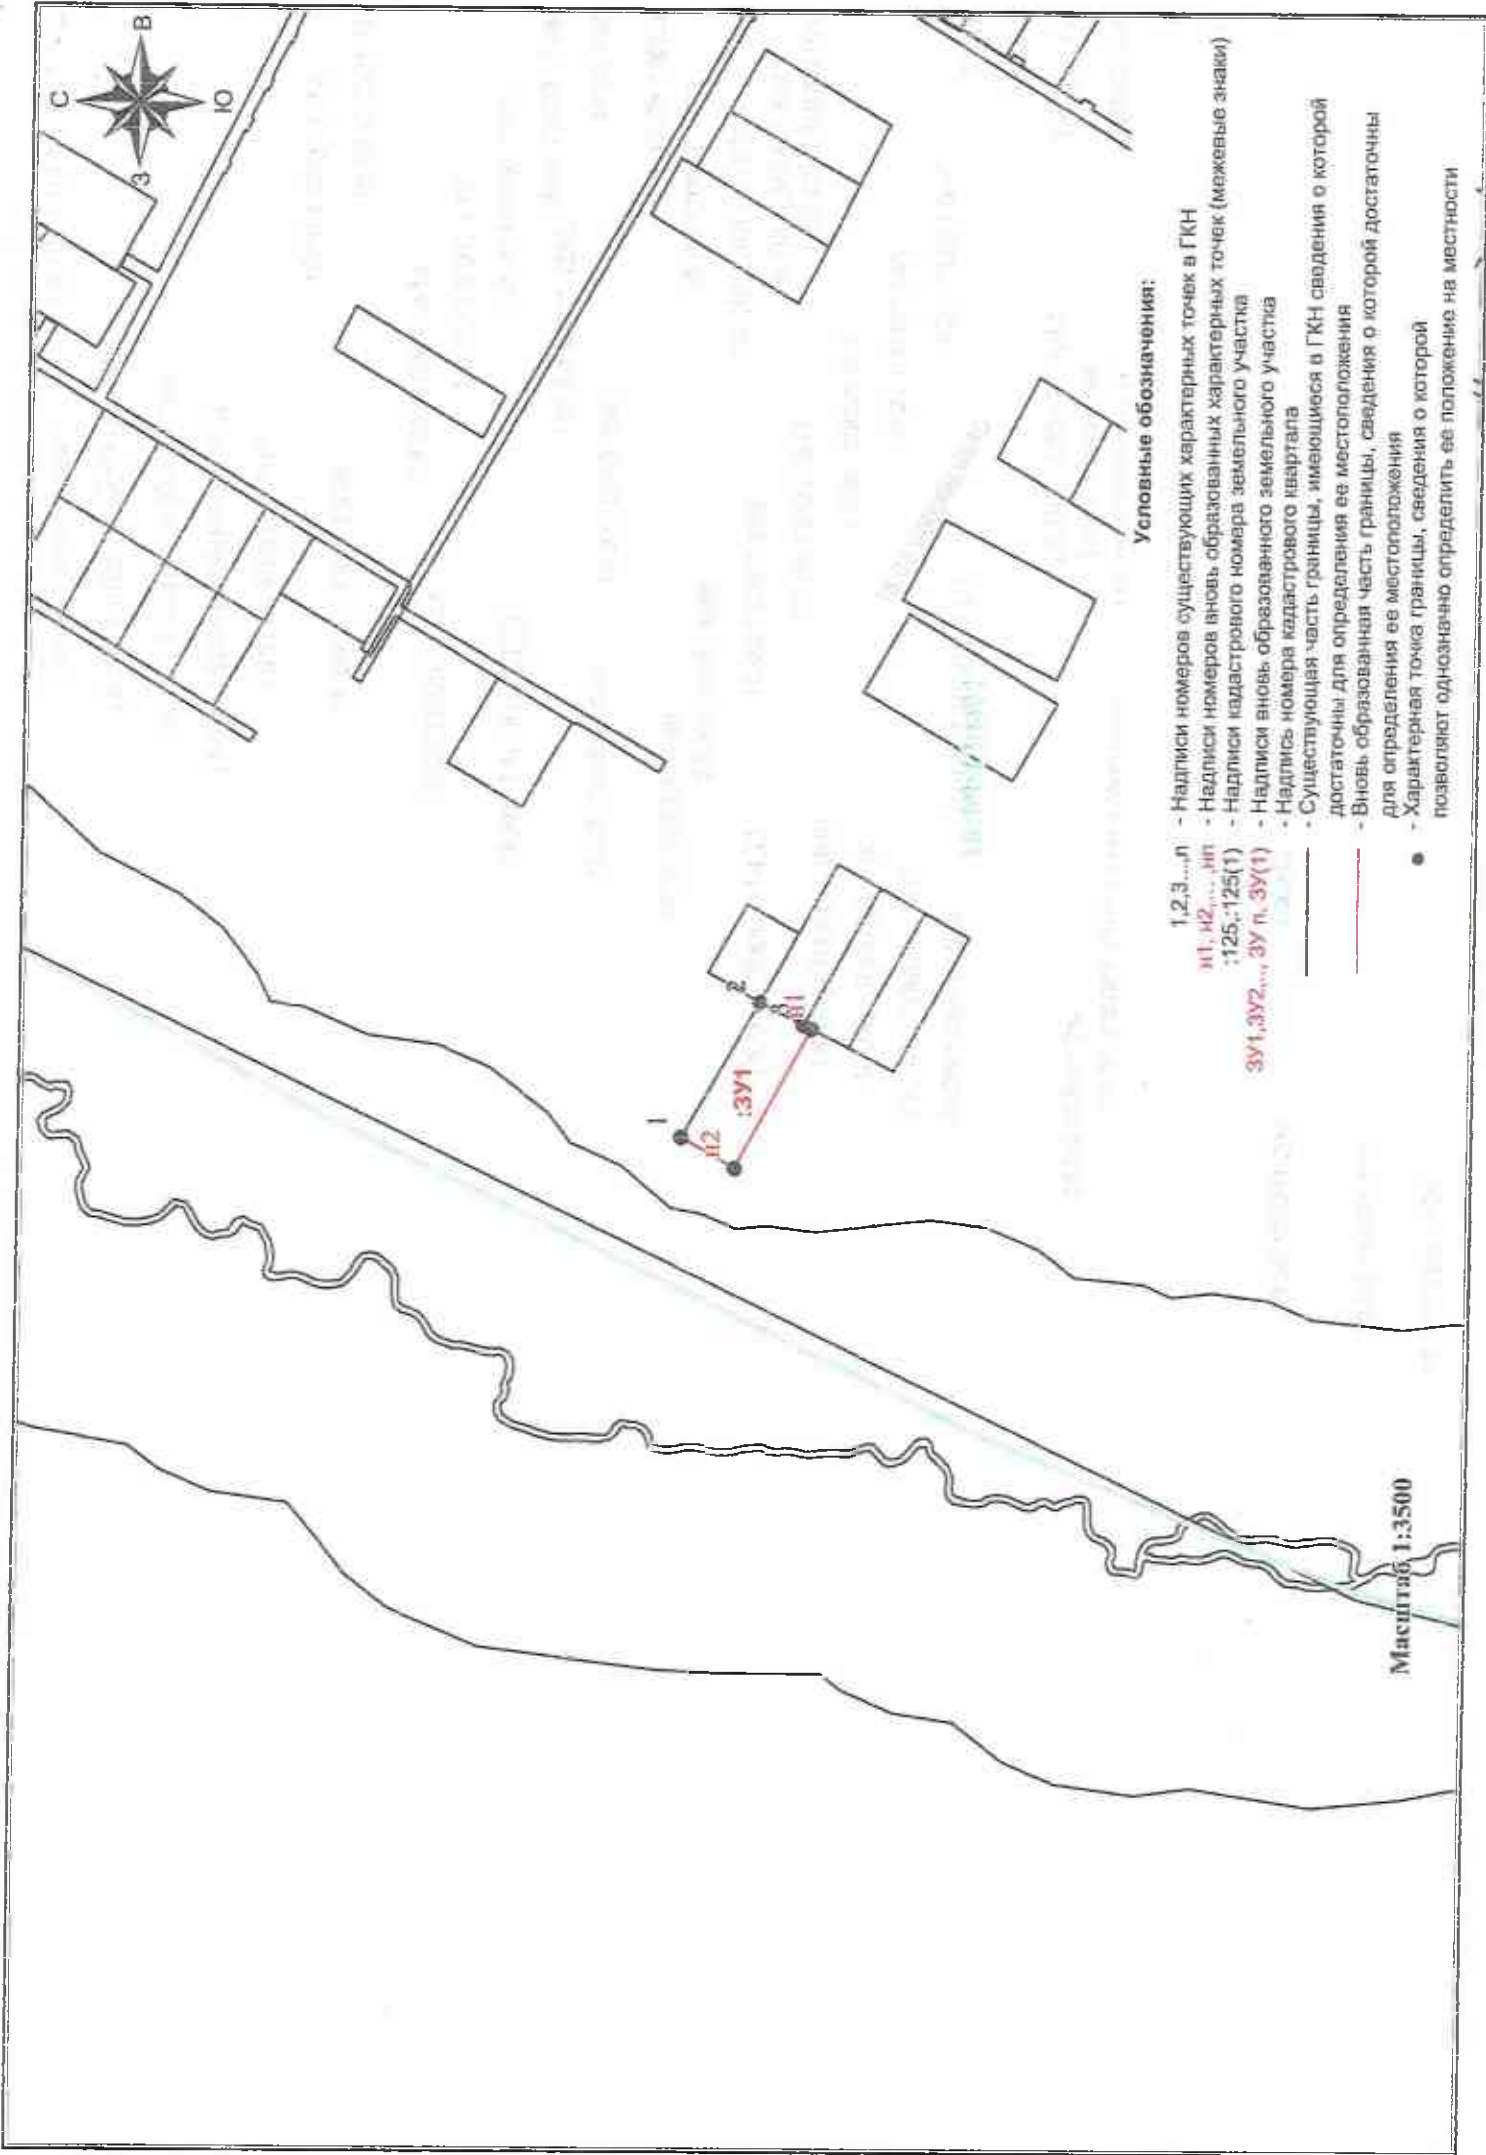

**Условные обозначения:**

- 1, 2, 3...л - Надписи номеров существующих характерных точек в ГКН
- и1, и2... ип - Надписи номеров вновь образованных характерных точек (межевые знаки)
- :125, :125(1) - Надписи кадастрового номера земельного участка
- 33/1, 33/2... 3/У п. 3/У(1) - Надписи вновь образованного земельного участка
- Надпись номера кадастрового квартала
- Существующая часть границы, имеющаяся в ГКН сведения о которой достаточны для определения ее местоположения
- Новая образованная часть границы, сведения о которой достаточны для определения ее местоположения
- Характерная точка границы, сведения о которой позволяют однозначно определить ее положение на местности

Масштаб 1:3500