



Утверждена

(наименование документа об утверждении, включая наименования

органов государственной власти или органов местного

самоуправления, принявших решение об утверждении схемы

или подписавших соглашение о перераспределении земельных участков)

№ -

Схема расположения земельного участка или земельных участков на кадастровом плане территории

Условный номер земельного участка :ЗУ

(указывается в случае, если предусматривается образование двух и более земельных участков)

Площадь земельного участка 2000 м²

(указывается проектная площадь образуемого земельного участка, вычисленная с использованием технологических и программных средств, в том числе размещенных на официальном сайте федерального органа исполнительной власти, уполномоченного Правительством Российской Федерации на осуществление государственного кадастрового учета, государственной регистрации прав, ведение Единого государственного реестра недвижимости и предоставление сведений, содержащихся в Едином государственном реестре недвижимости, в информационно-телекоммуникационной сети "Интернет" (далее - официальный сайт), с округлением до 1 квадратного метра. Указанное значение площади земельного участка может быть уточнено при проведении кадастровых работ не более чем на десять процентов)

Координаты, м



(указываются в случае подготовки схемы расположения земельного участка с использованием технологических и программных средств, в том числе размещенных на официальном сайте. Значения координат, полученные с использованием указанных технологических и программных средств, указываются с округлением до 0,01 метра)

Обозначение характерных точек границ

	Координаты, м	
	X	Y
1	2	3
1	392548.44	2241477.51
2	392537.20	2241505.95
3	392473.77	2241493.23
4	392483.68	2241463.65
1	392548.44	2241477.51



Схема расположения земельного участка или земельных участков на кадастре
плане территории

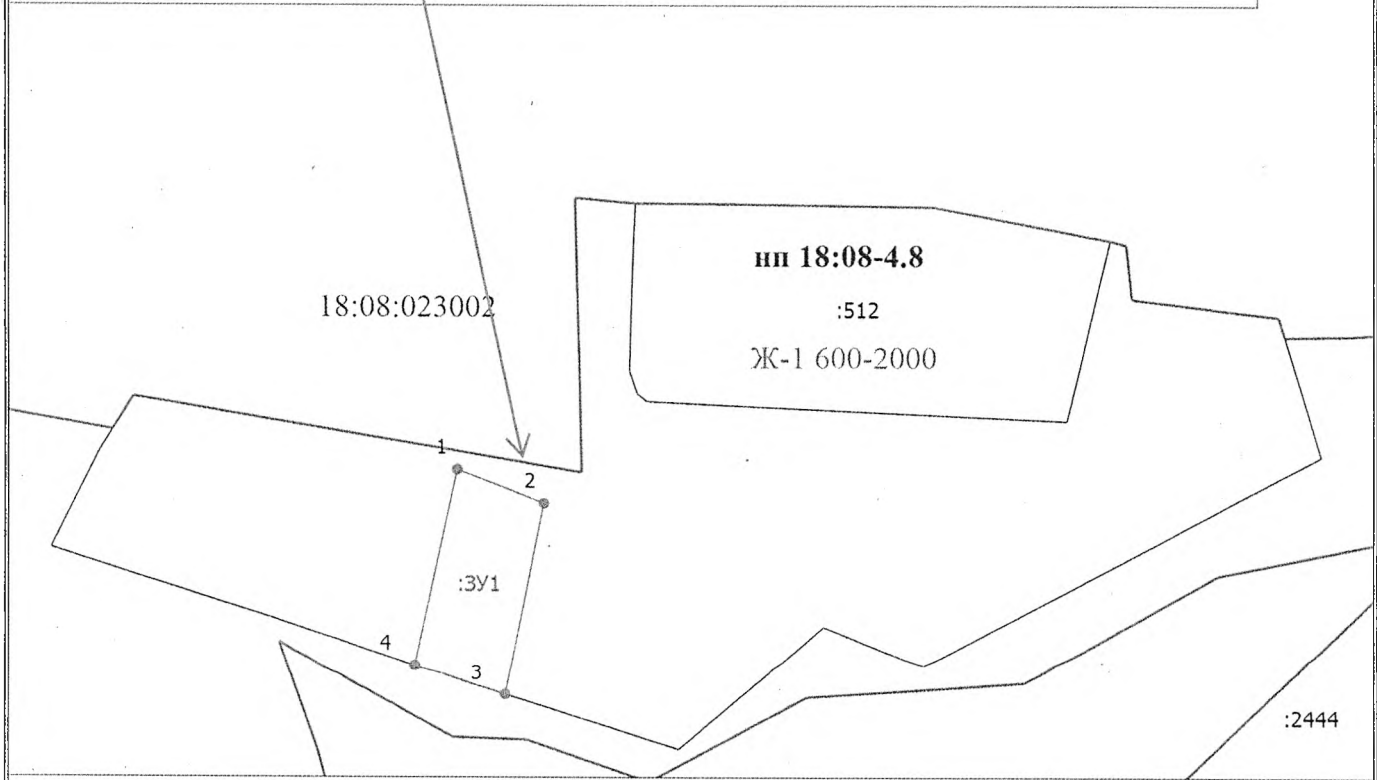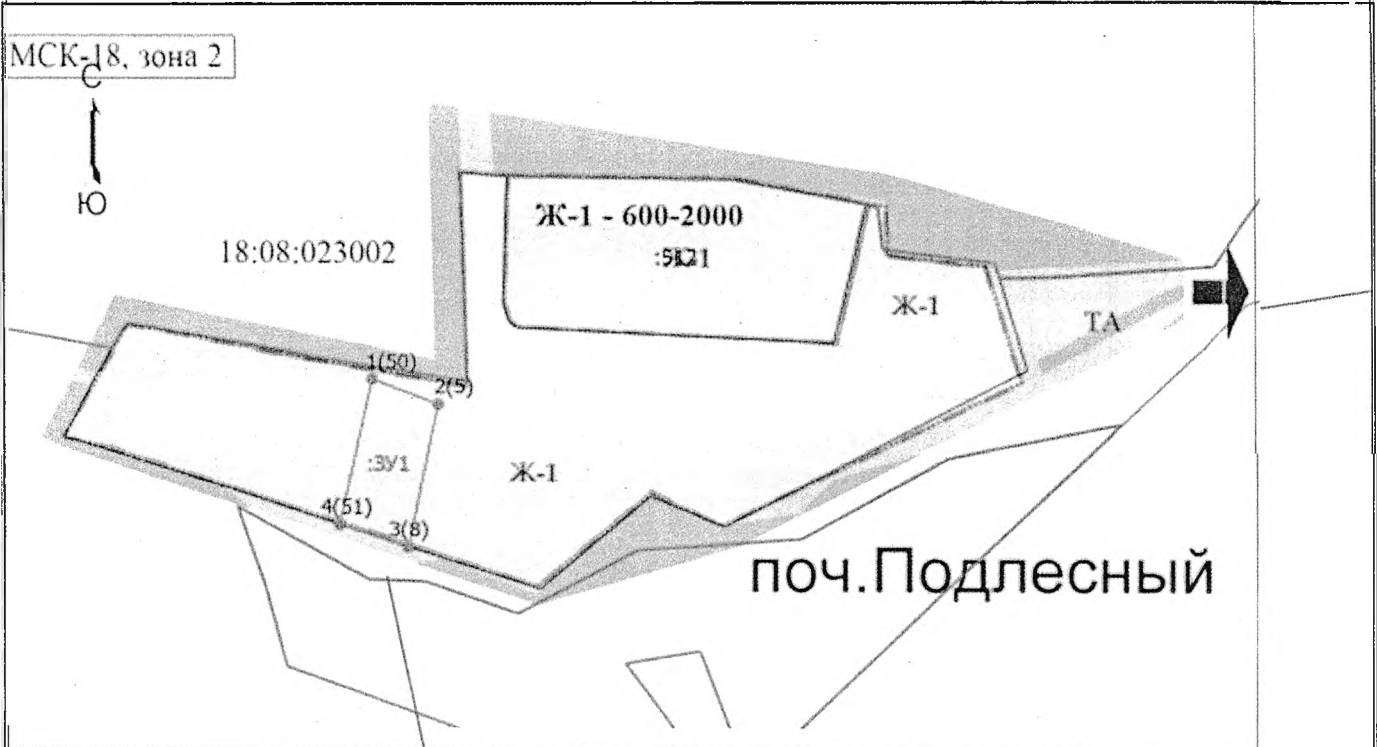

Масштаб 1:2500

- Условные обозначения
- — — — — - Часть границы, местоположение которой определено при выполнении кадастровых работ
 - — — — — - Часть границы, сведения ЕГРН о которой позволяют однозначно определить ее положение на местности
 - — — — — - Граница лесничества
 - - Характерная точка границы земельного участка, сведения о которой отсутствуют в ЕГРН, местоположение которой определено при кадастровых работах (новая характерная точка)
 - :3У1 - образуемый земельный участок
 - 18:08:023002 - Номер кадастрового квартала