

(наименование документа об утверждении, включая наименования

органов государственной власти или органов местного


самоуправления, принявших решение об утверждении схемы или

подписавших соглашение об перераспределении земельных участков)

от _____ № _____

Схема расположения земельного участка или земельных участков на кадастровом плане территории

Условный номер земельного участка
Проектная площадь земельного участка: 1000 кв.м
Обременения, ограничения в использовании: ---
Каталог координат см. на обороте

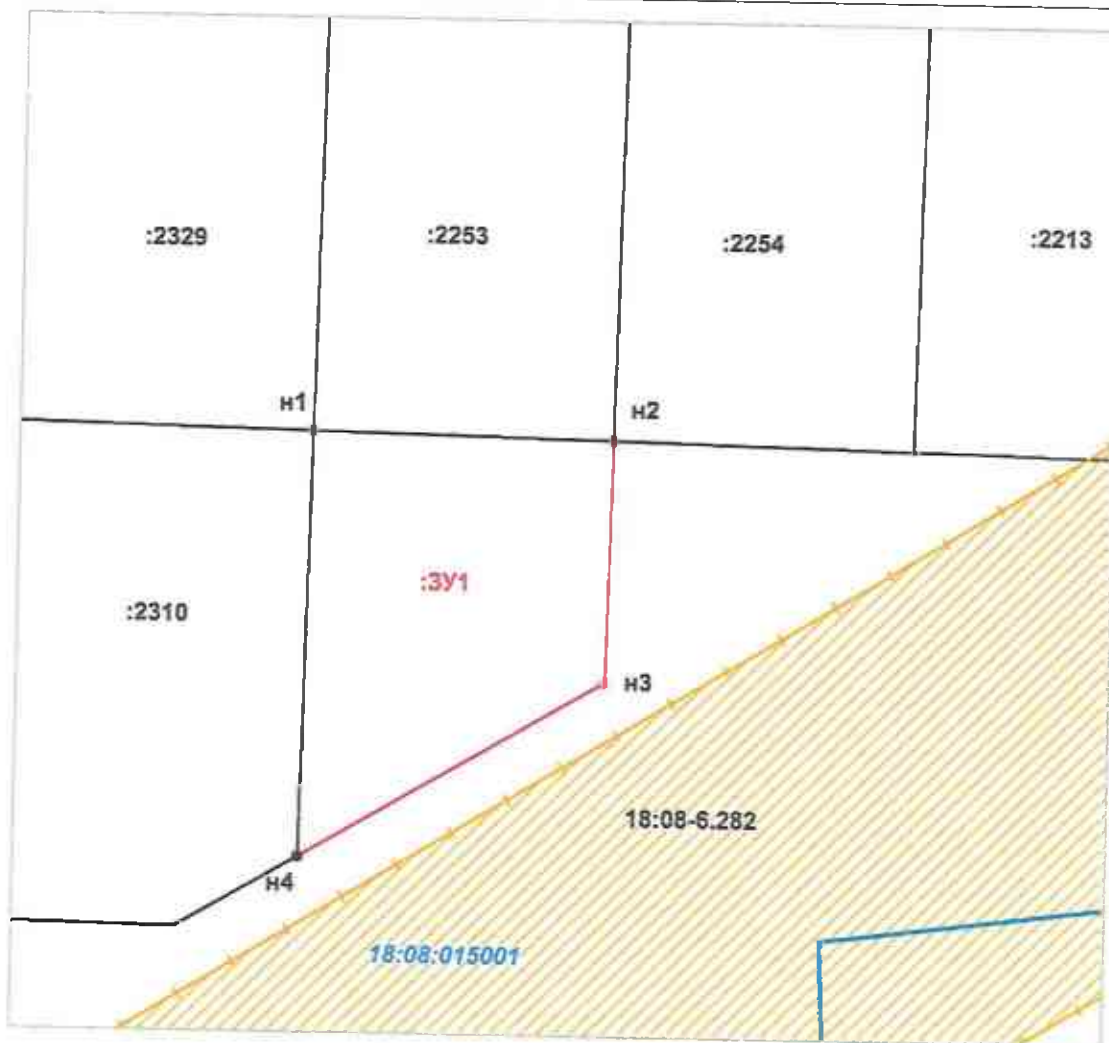

Масштаб 1:750

Условные обозначения:

— Существующая часть границы, имеющиеся в ЕГРН, сведения о которой достаточны для определения ее местоположения.

— Границы земельного участка.

— Граница кадастрового квартала.

:1 Кадастровые номера земельных участков, сведения о которых содержатся в ЕГРН.

● 1 Характерная точка границы земельного участка, сведения ЕГРН о которой соответствуют требованиям ч.13 ст.22 ФЗ-№218 от 13.07.2015г

● n1 Характерная точка границы земельного участка, сведения о которой отсутствуют в ЕГРН, местоположение которой определено при выполнении кадастровых работ (новая характерная точка).

Обозначение характерных точек границ	Система координат – МСК-18 Координаты, м ,	
	X	Y
н1	378165,81	2221169,67
н2	378165,27	2221199,67
н3	378141,18	2221199,24
н4	378123,23	2221168,90
н1	378165,81	2221169,67